






Arbeitszeichnung Obergeschoss

M. = 1:50

32.00

Schnitt 1-1 über alle Außenwände Obergeschoss rundum!

M. = 1:25

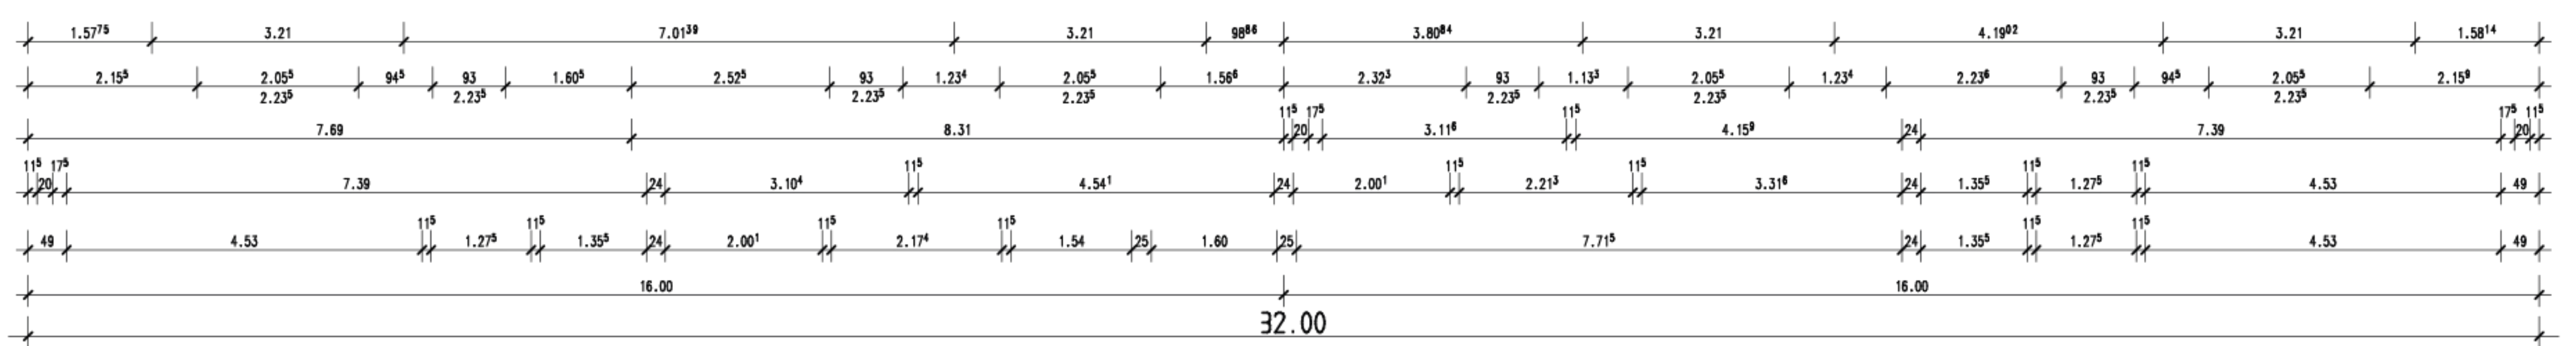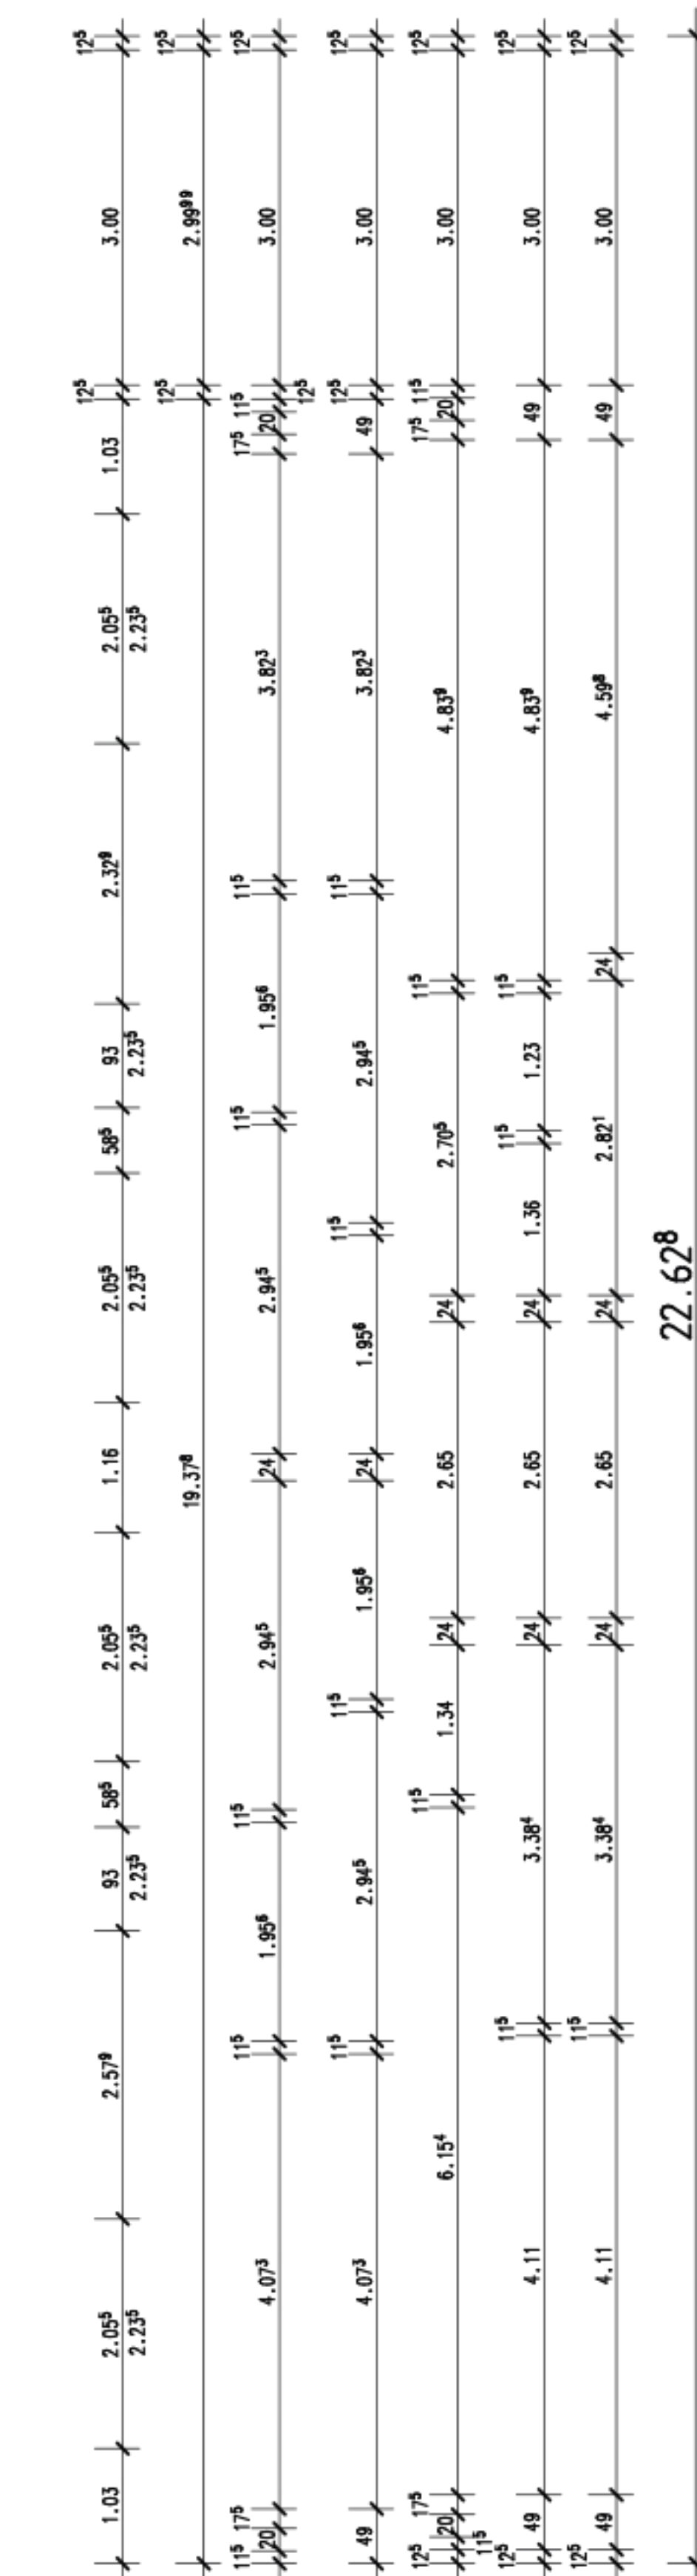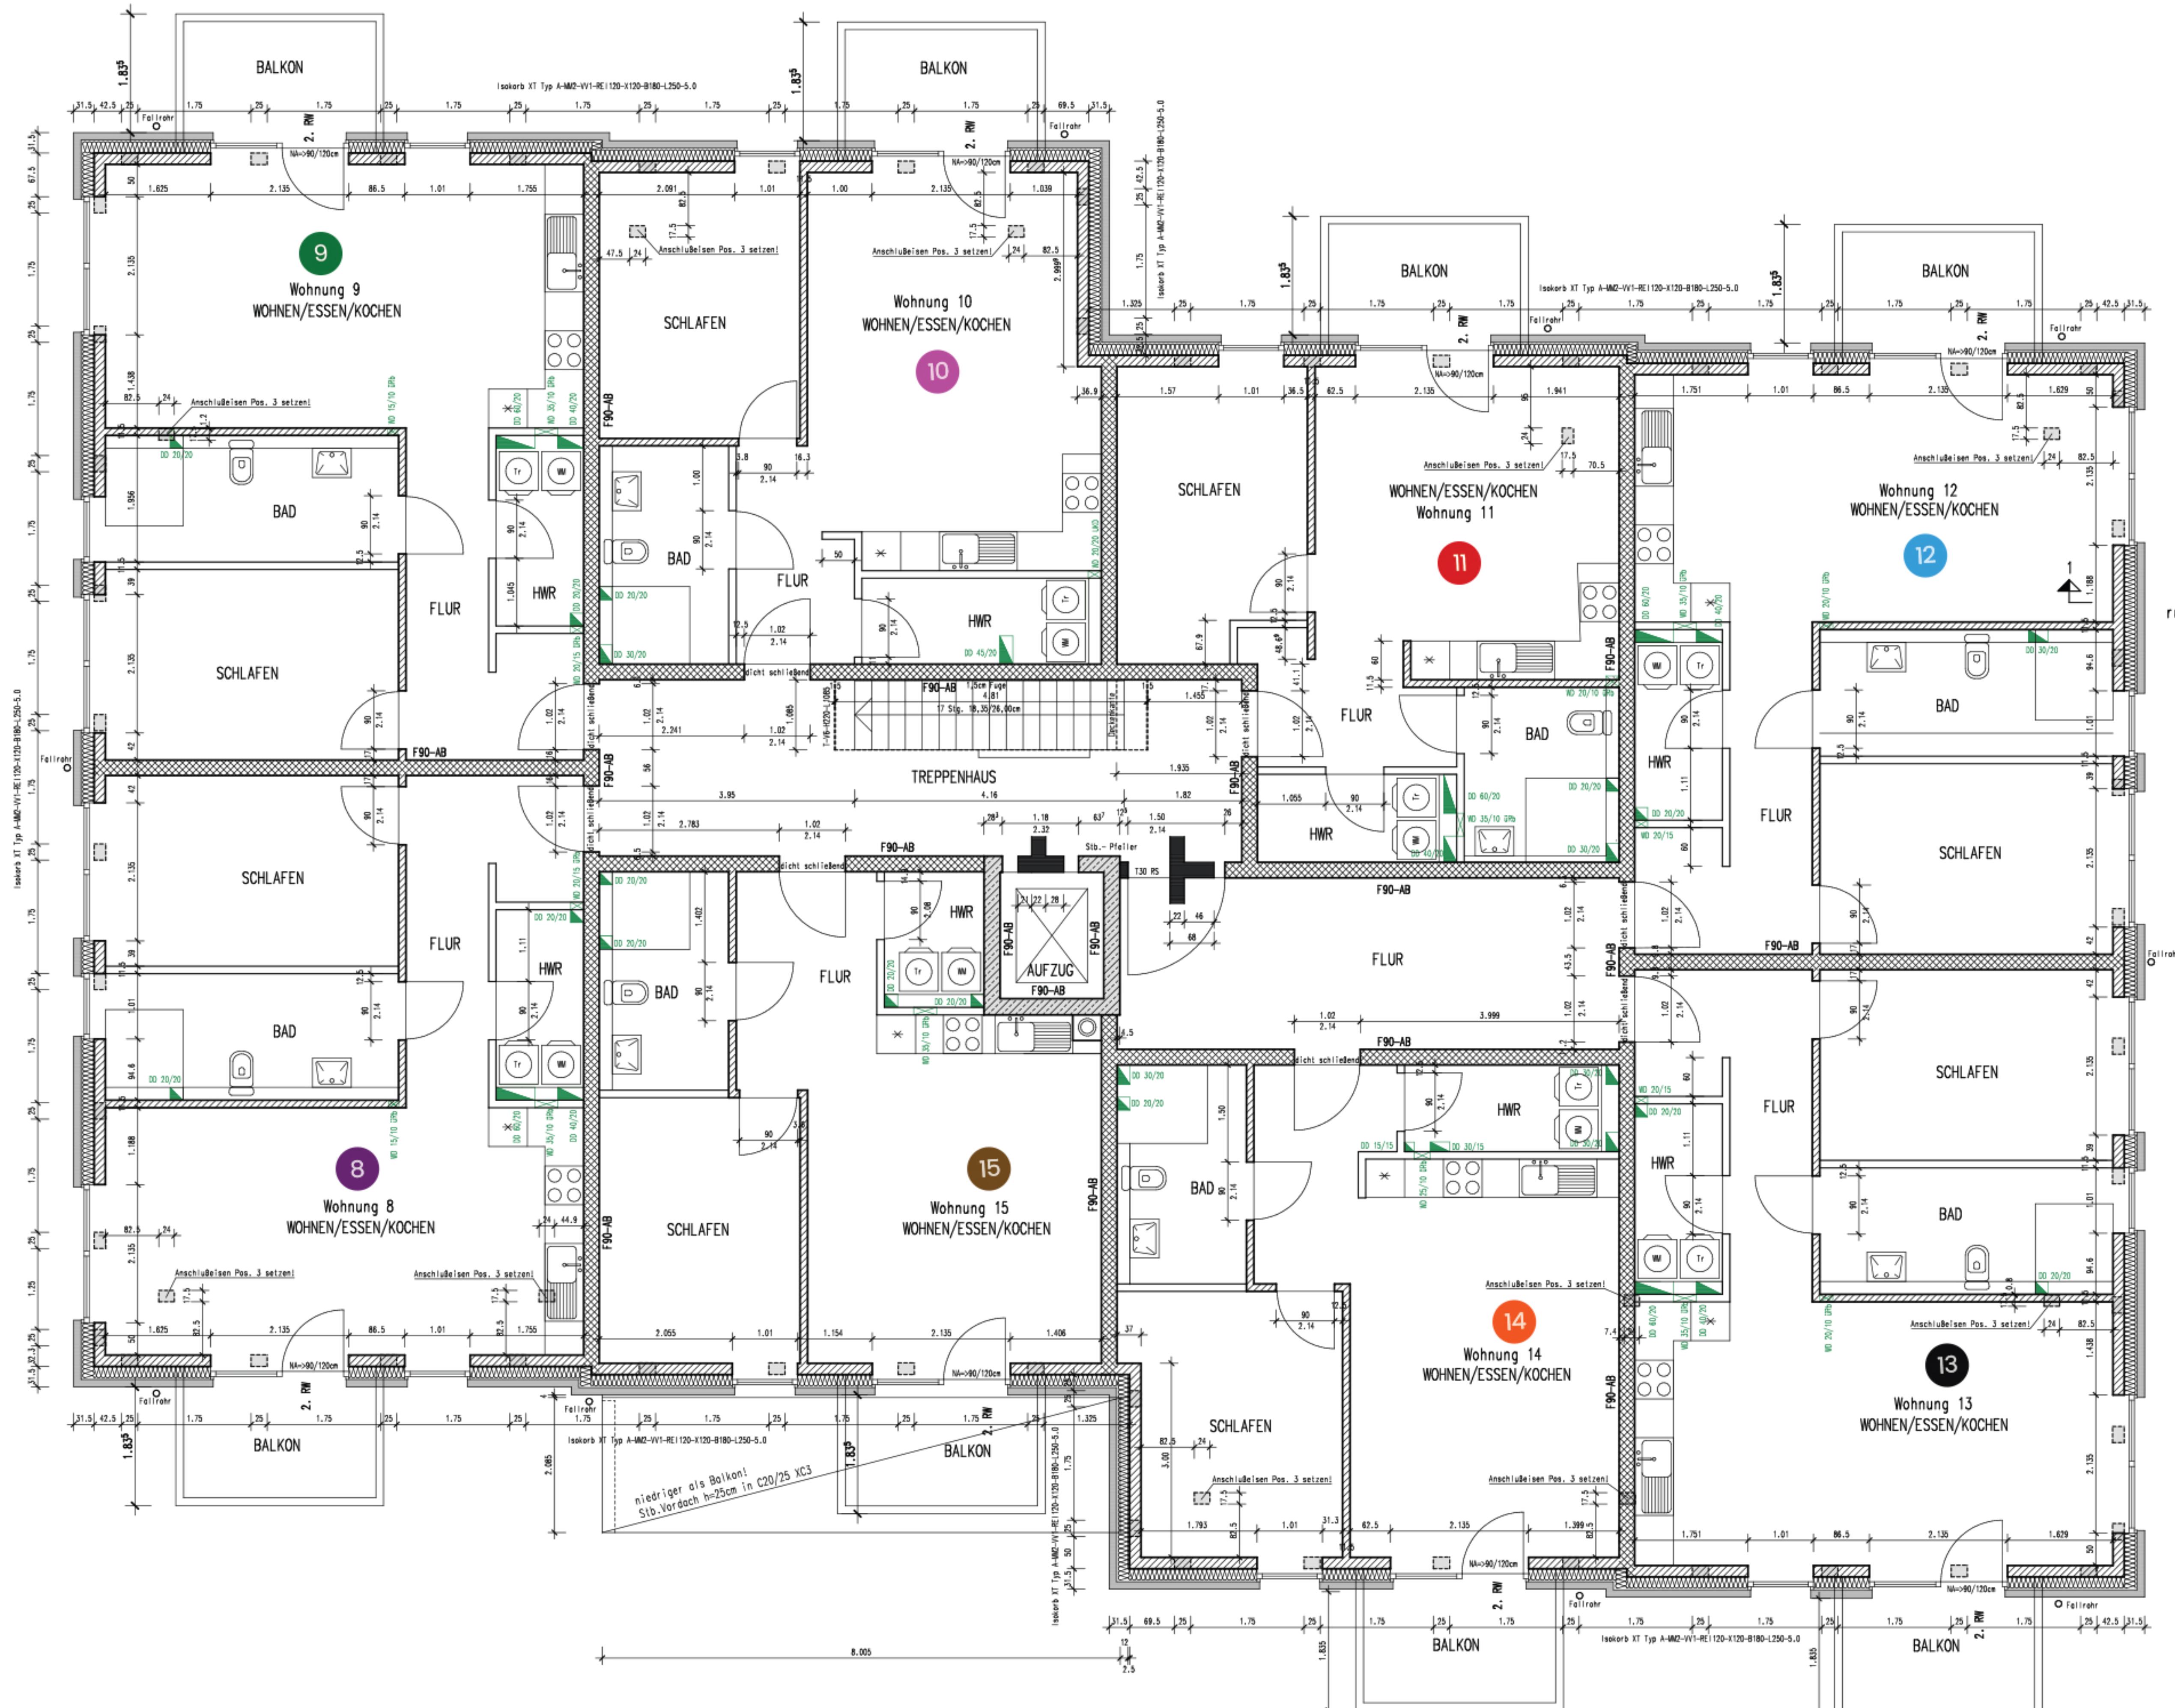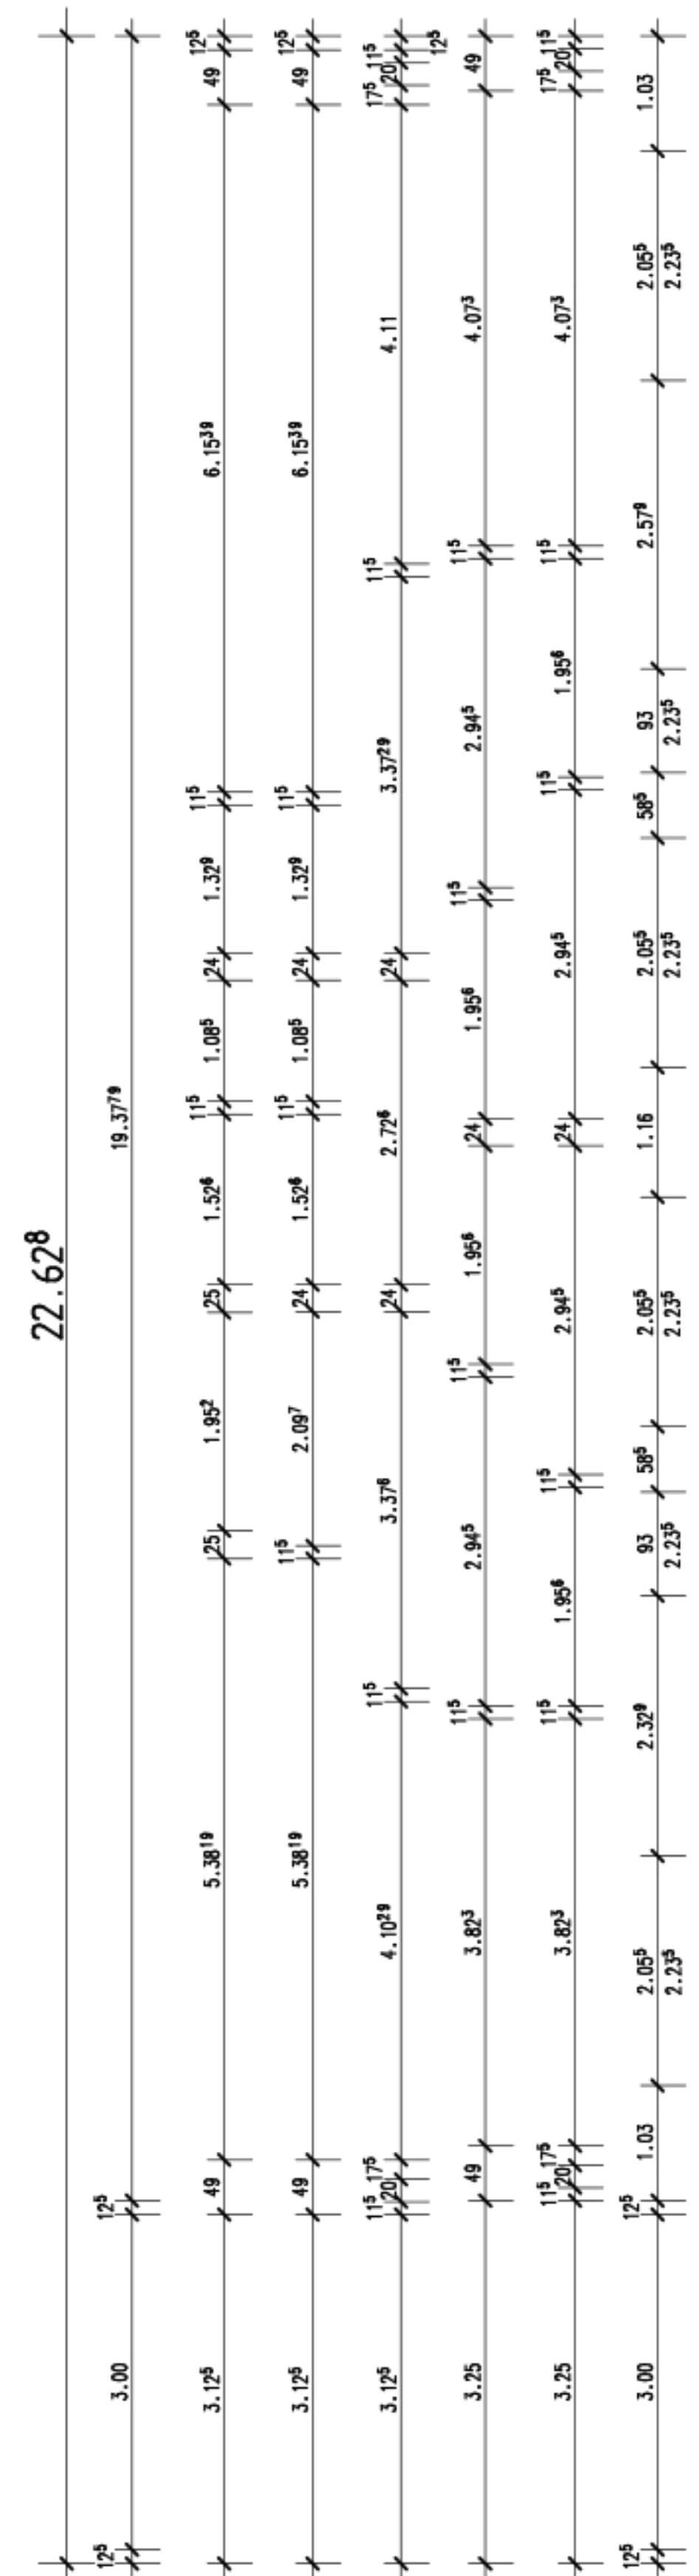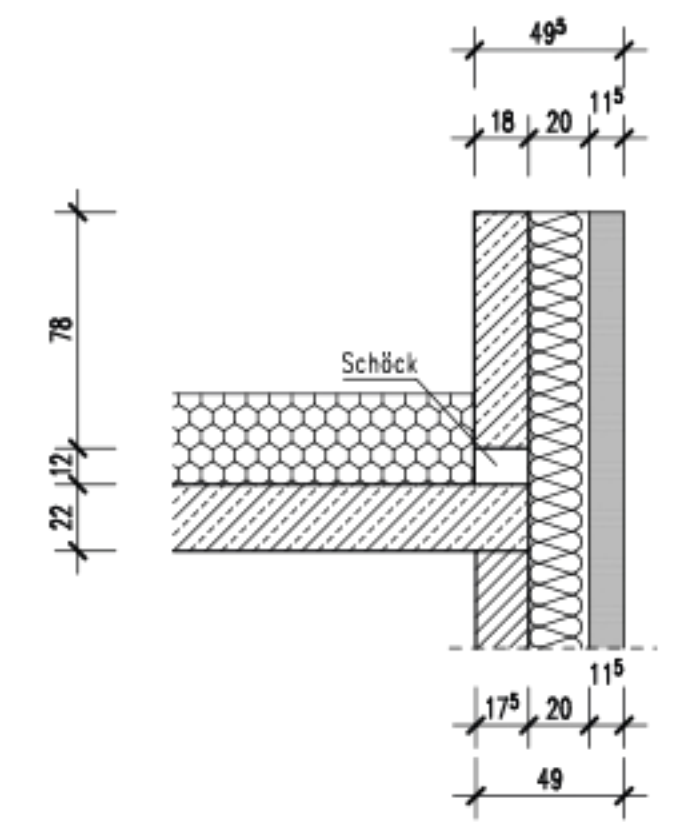

horizontale Schlitz sind nicht erlaubt!

MAUERWERK:	12 -	DW	ODER	GLEICHWERTIG
	13 -	DW <td>ODER <td>GLEICHWERTIG</td> </td>	ODER <td>GLEICHWERTIG</td>	GLEICHWERTIG
	14 -	DW <td>ODER <td>GLEICHWERTIG</td> </td>	ODER <td>GLEICHWERTIG</td>	GLEICHWERTIG
	15 -	DW <td>ODER <td>GLEICHWERTIG</td> </td>	ODER <td>GLEICHWERTIG</td>	GLEICHWERTIG

25.03.22	r	Änderungen laut Besprechung vom 25.03.2022	Lenzing
14.03.22	a	Durchbrüche eingetragen	Lenzing
24.01.22	a	Mauerwerksglieder gezeichnet	Lenzing
03.12.21	e	12er-Höhen und Breiten gezeichnet	Lenzing
29.11.21	b	Änderungen laut Besprechung vom 23.11.2021	Lenzing
19.11.21	e	Stetik eingearbeitet	Lenzing
Datum	INDEX	ART DER ÄNDERUNG	ZEICHNER

**KDR** ARCHITEKT KARL-DIETER ROOSENDAHL  
HOCHBAUPLANUNG GEWERBEBAU BAULEITUNG

PLATTENWEISE 28 46446 EMERICH AN RHEIN 1 6822 91552 F1 954492 W PLANNINGCORPORATE

**OBJEKT**  
NEUBAU EINES MHRFAMILIENWOHNHAUSES  
SANDSTRASSE 33  
46446 EMERICH-ELTEN

**BAUHERR**  
CBD IMMOBILIEN UND HAUSVERWALTUNG GbH  
ZUNFTWEG 4 IN 46562 VÖRDE

**PLANNINHALT**

**OBERGESCHOSS**

PROJEKTNUMMER:	483-21
DATUM:	20.10.2021
BLATT-NR.:	Arbeit 21
MASSSTAB:	1:50
GEANDERT:	

BAUHER/UNTERSCHRIFT: \_\_\_\_\_ DATUM: \_\_\_\_\_  
BER ENTWURFSVERFASER: \_\_\_\_\_ DATUM: \_\_\_\_\_